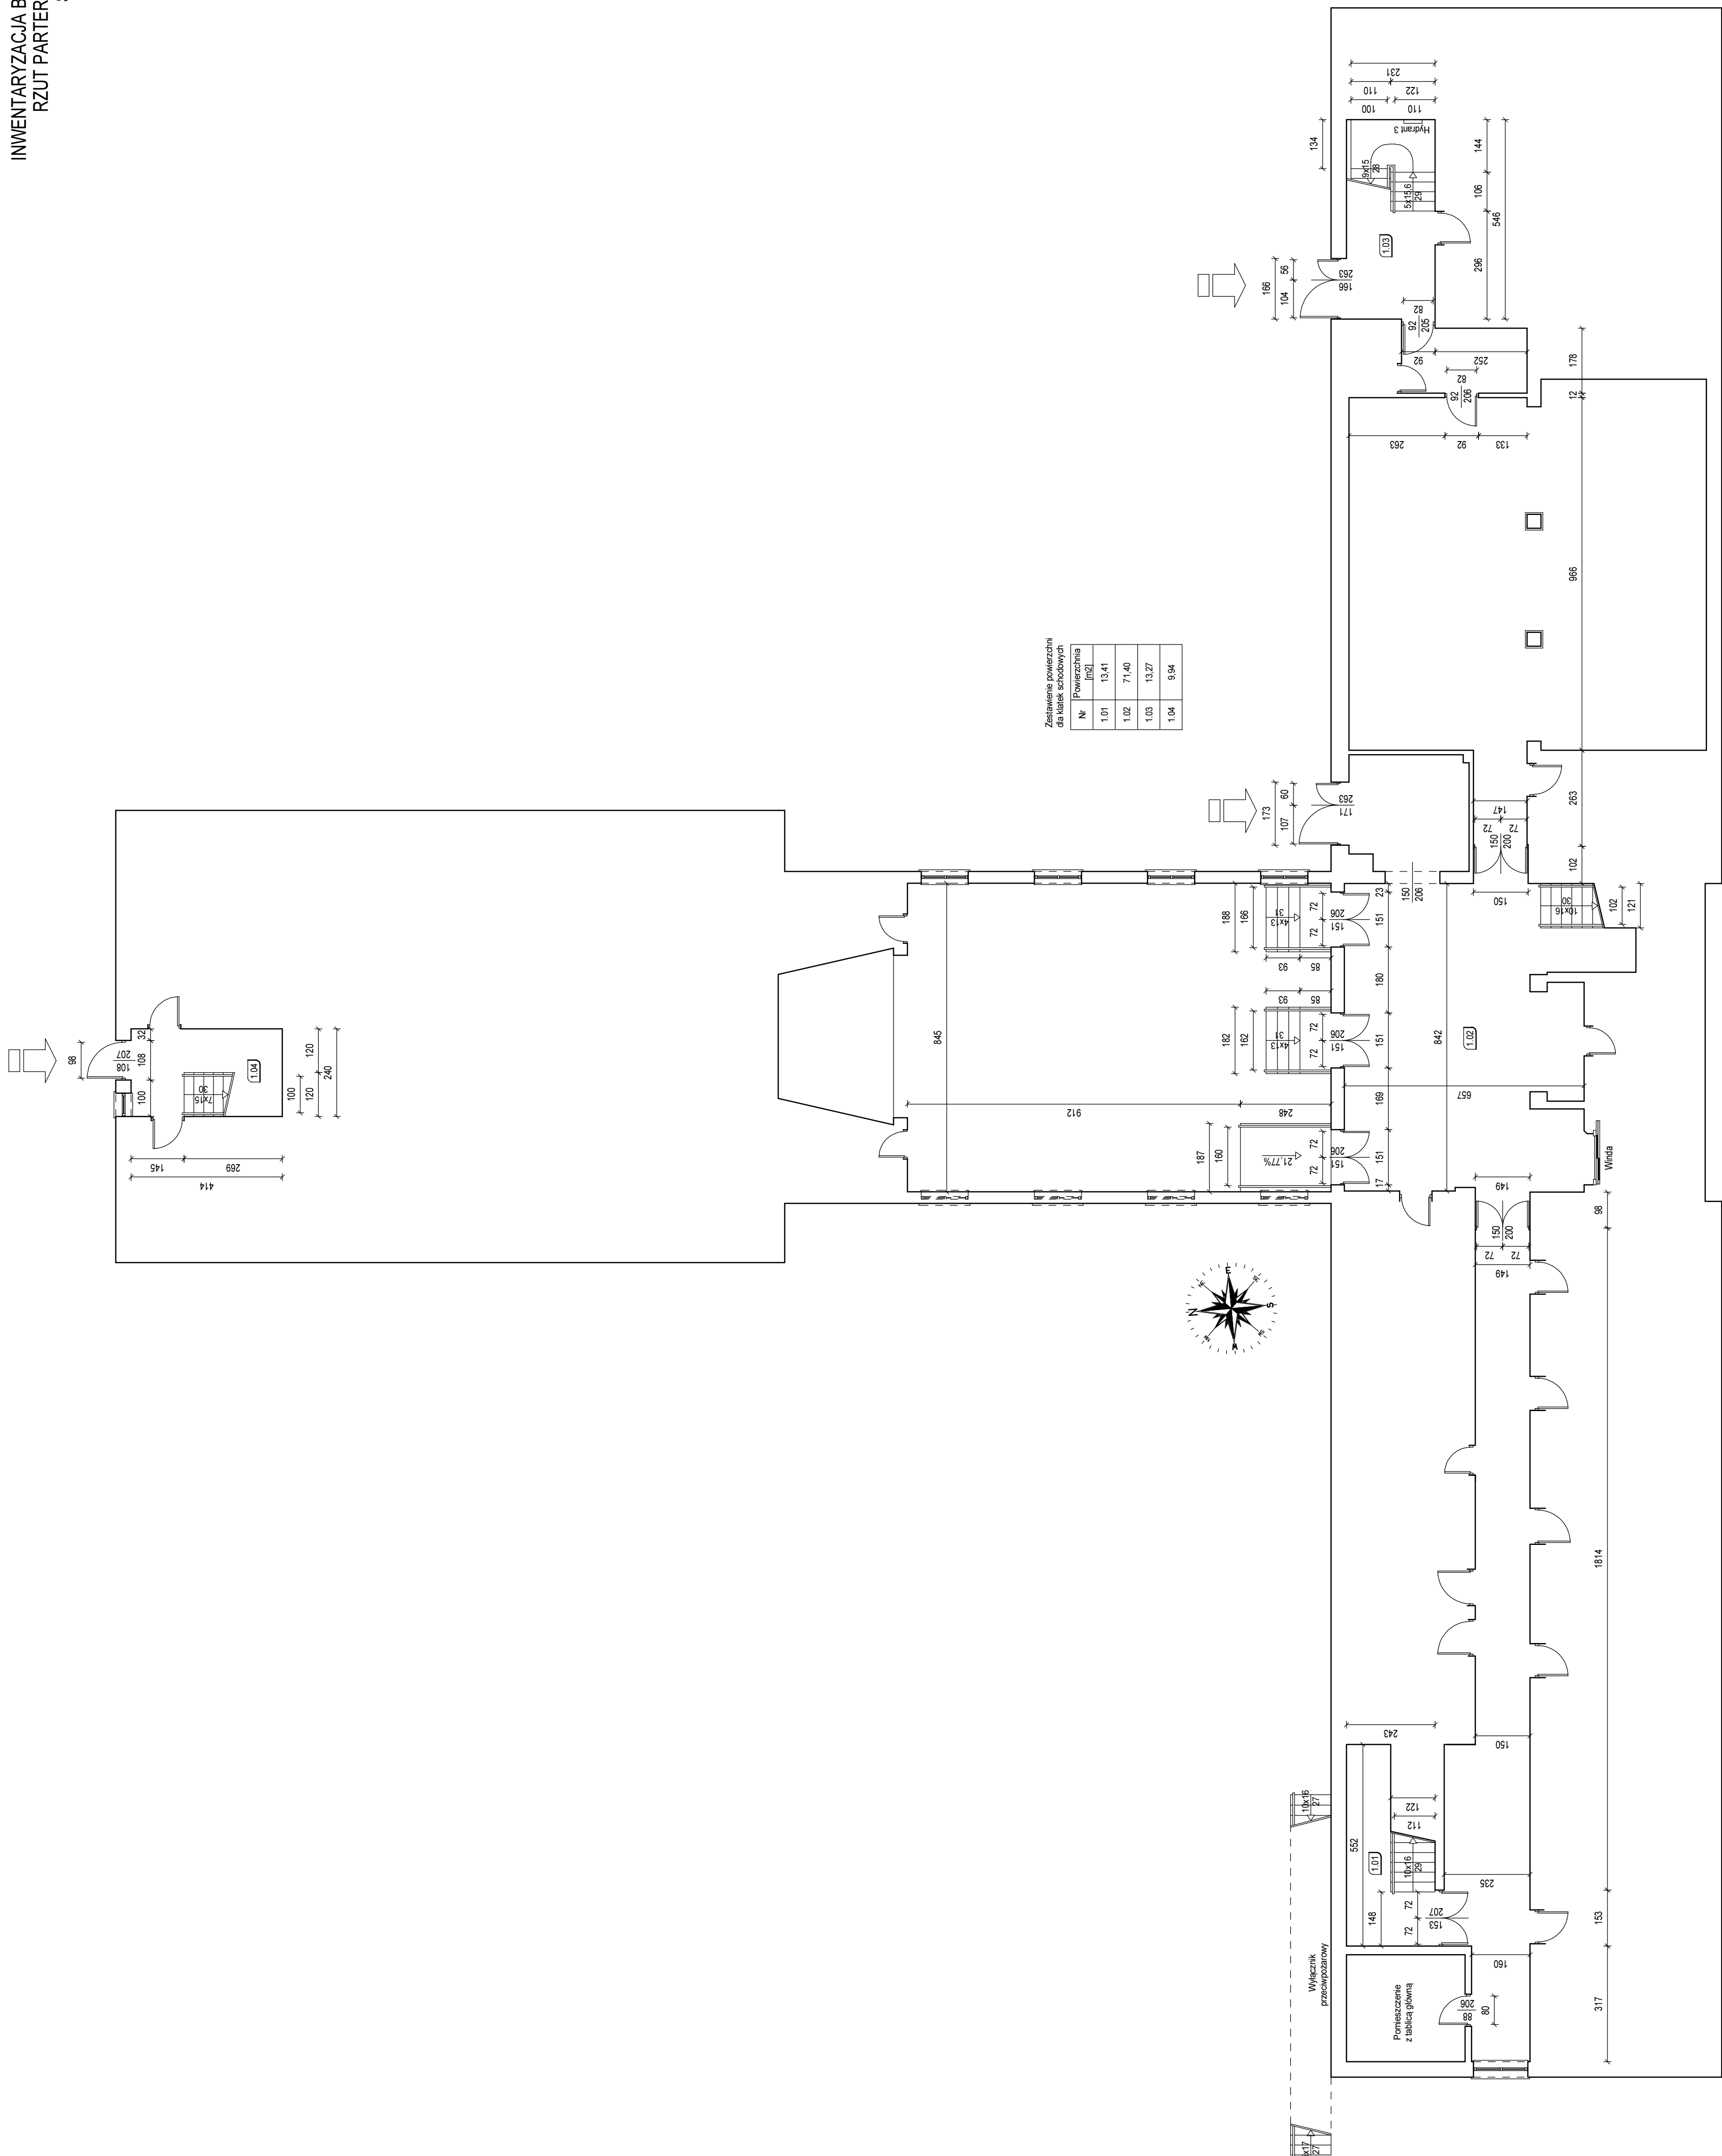


INWENTARYZACJA BUDOWLANA
RZUT PARTERU NISKIEGO
SKALA 1:100

[illegible]