


INWENTARYZACJA BUDOWLANA
RZUT PARTERU WYSOKIEGO
SKALA 1:100

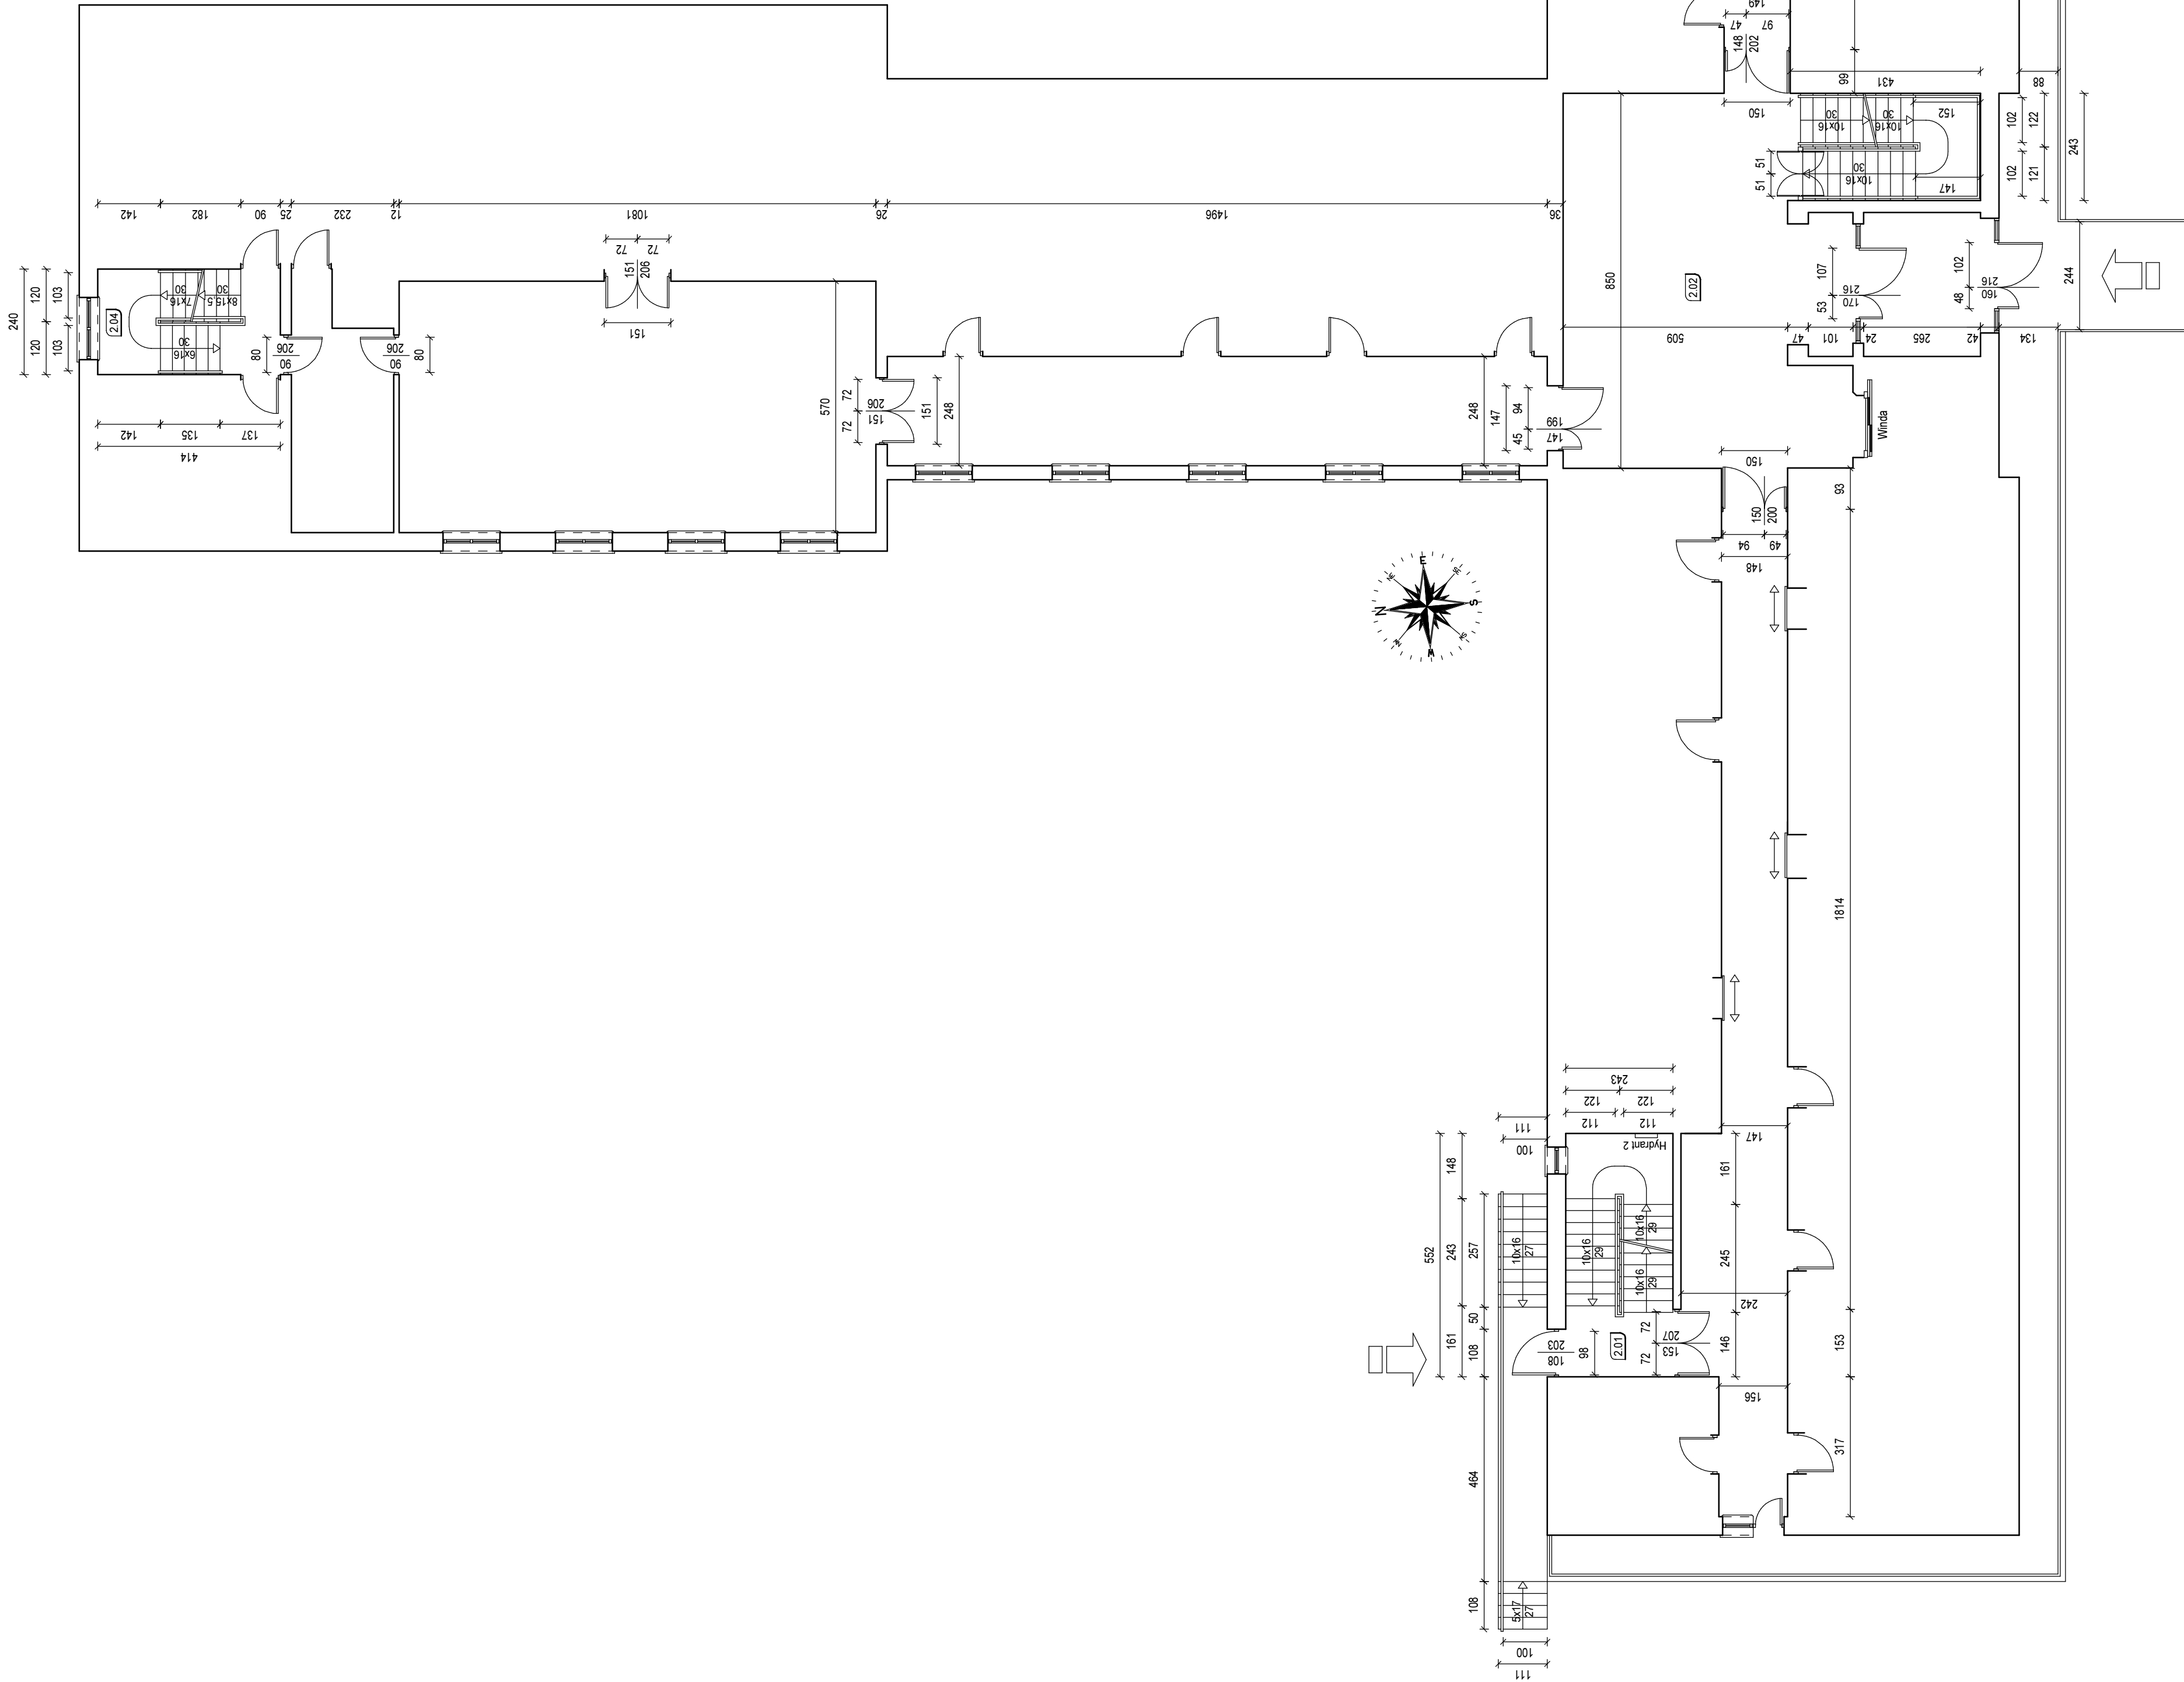

| Nr | Powierzchnia [m ²] |
|------|-----------------------------------|
| 2.01 | 13,41 |
| 2.02 | 64,63 |
| 2.03 | 13,42 |
| 2.04 | 9,94 |

| | | | | | | | | | |
|--|--|--------------------------------------|--|---------------------------------|--|---|--|------------------------------------|--|
| ARCHITEKTURA: mgr inż. Liliana Filipiak-Jędraszak OPRAWIANIE: mgr inż. Liliana Filipiak-Jędraszak | | PROJEKTOWA I DOKŁAD grudzień 2017 | | RZUT PARTERU WYSOKIEGO 1:100 | | STADIUM I BRANŻA INWENTARYZACJA BUDOWLANA | | SKALA RYS. 1:100 RYSUNEK NR 102 | |
| ARCHITEKTURA: mgr inż. Liliana Filipiak-Jędraszak OPRAWIANIE: mgr inż. Liliana Filipiak-Jędraszak | | PROJEKTOWA I DOKŁAD grudzień 2017 | | RZUT PARTERU WYSOKIEGO 1:100 | | STADIUM I BRANŻA INWENTARYZACJA BUDOWLANA | | SKALA RYS. 1:100 RYSUNEK NR 102 | |